





נופי השחר
בניה
חלום של יוקרה

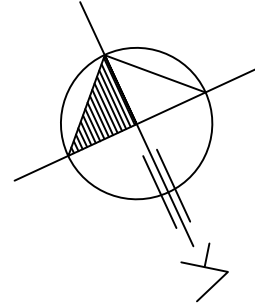

המבצע אחראי לבדיקת המידות במקום על המבצע לבקר
את כל המידות ושילוי להודיע למתכנן על כל אי התאמה
ולקבל הודעות להמשך העבודה
אין לקבוע נדלים ומידות על מידה מהמשפחה

מספר	תיאור	יחיד	ערך
1	שטח -	מ"ר	
2	שטח מרפסת	מ"ר	
3	שטח חדרים	מ"ר	
4	שטח דירה	מ"ר	
5	סה"כ	מ"ר	


תאריך	מחבר השני	הערות/שינויים מבוקשים

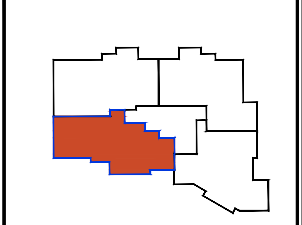

נסם הפרוייקט
בית מגורים
אנילביץ 84-86
בני ברק

תוכן הגיליון
דירה 10
תכנית אדריכלית

קנה-מידה
1:50
גליון מס' A-3
26.04.2022
כתיוב
כאישר
as made
כביצוע

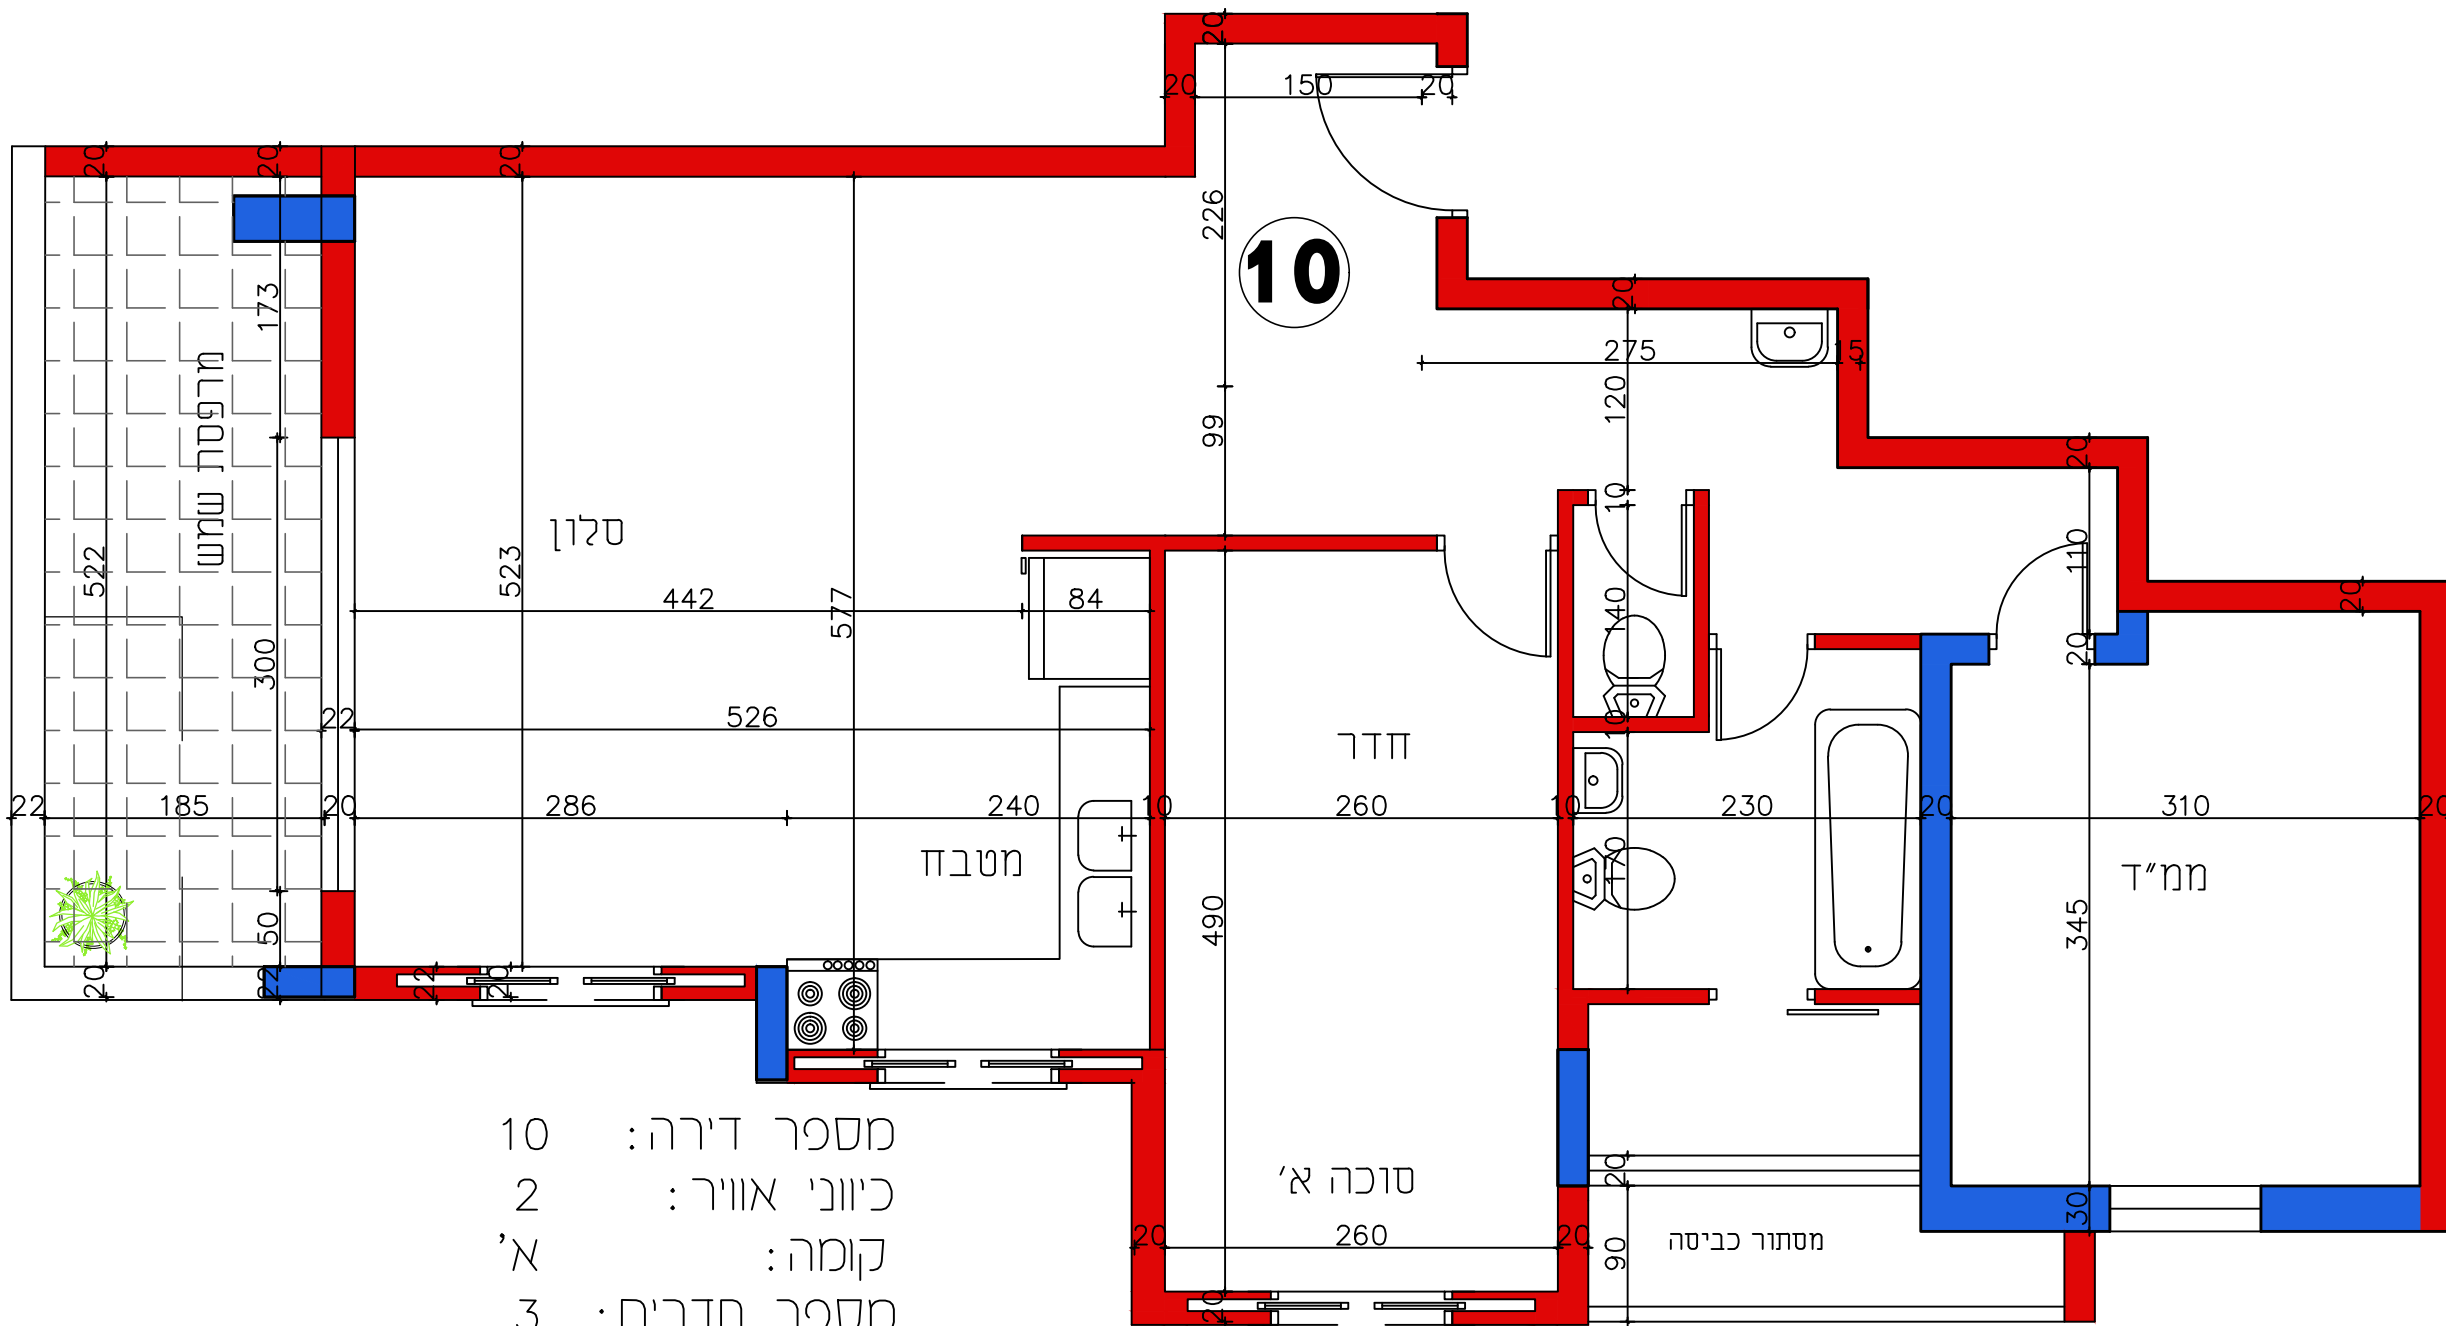

- מספר דירה: 10
- כיווני אוויר: 2
- קומה: א'
- מספר חדרים: 3
- שטח הדירה: 84.97
- שטח מרפסת: 11.32
- סה"כ: 96.29