



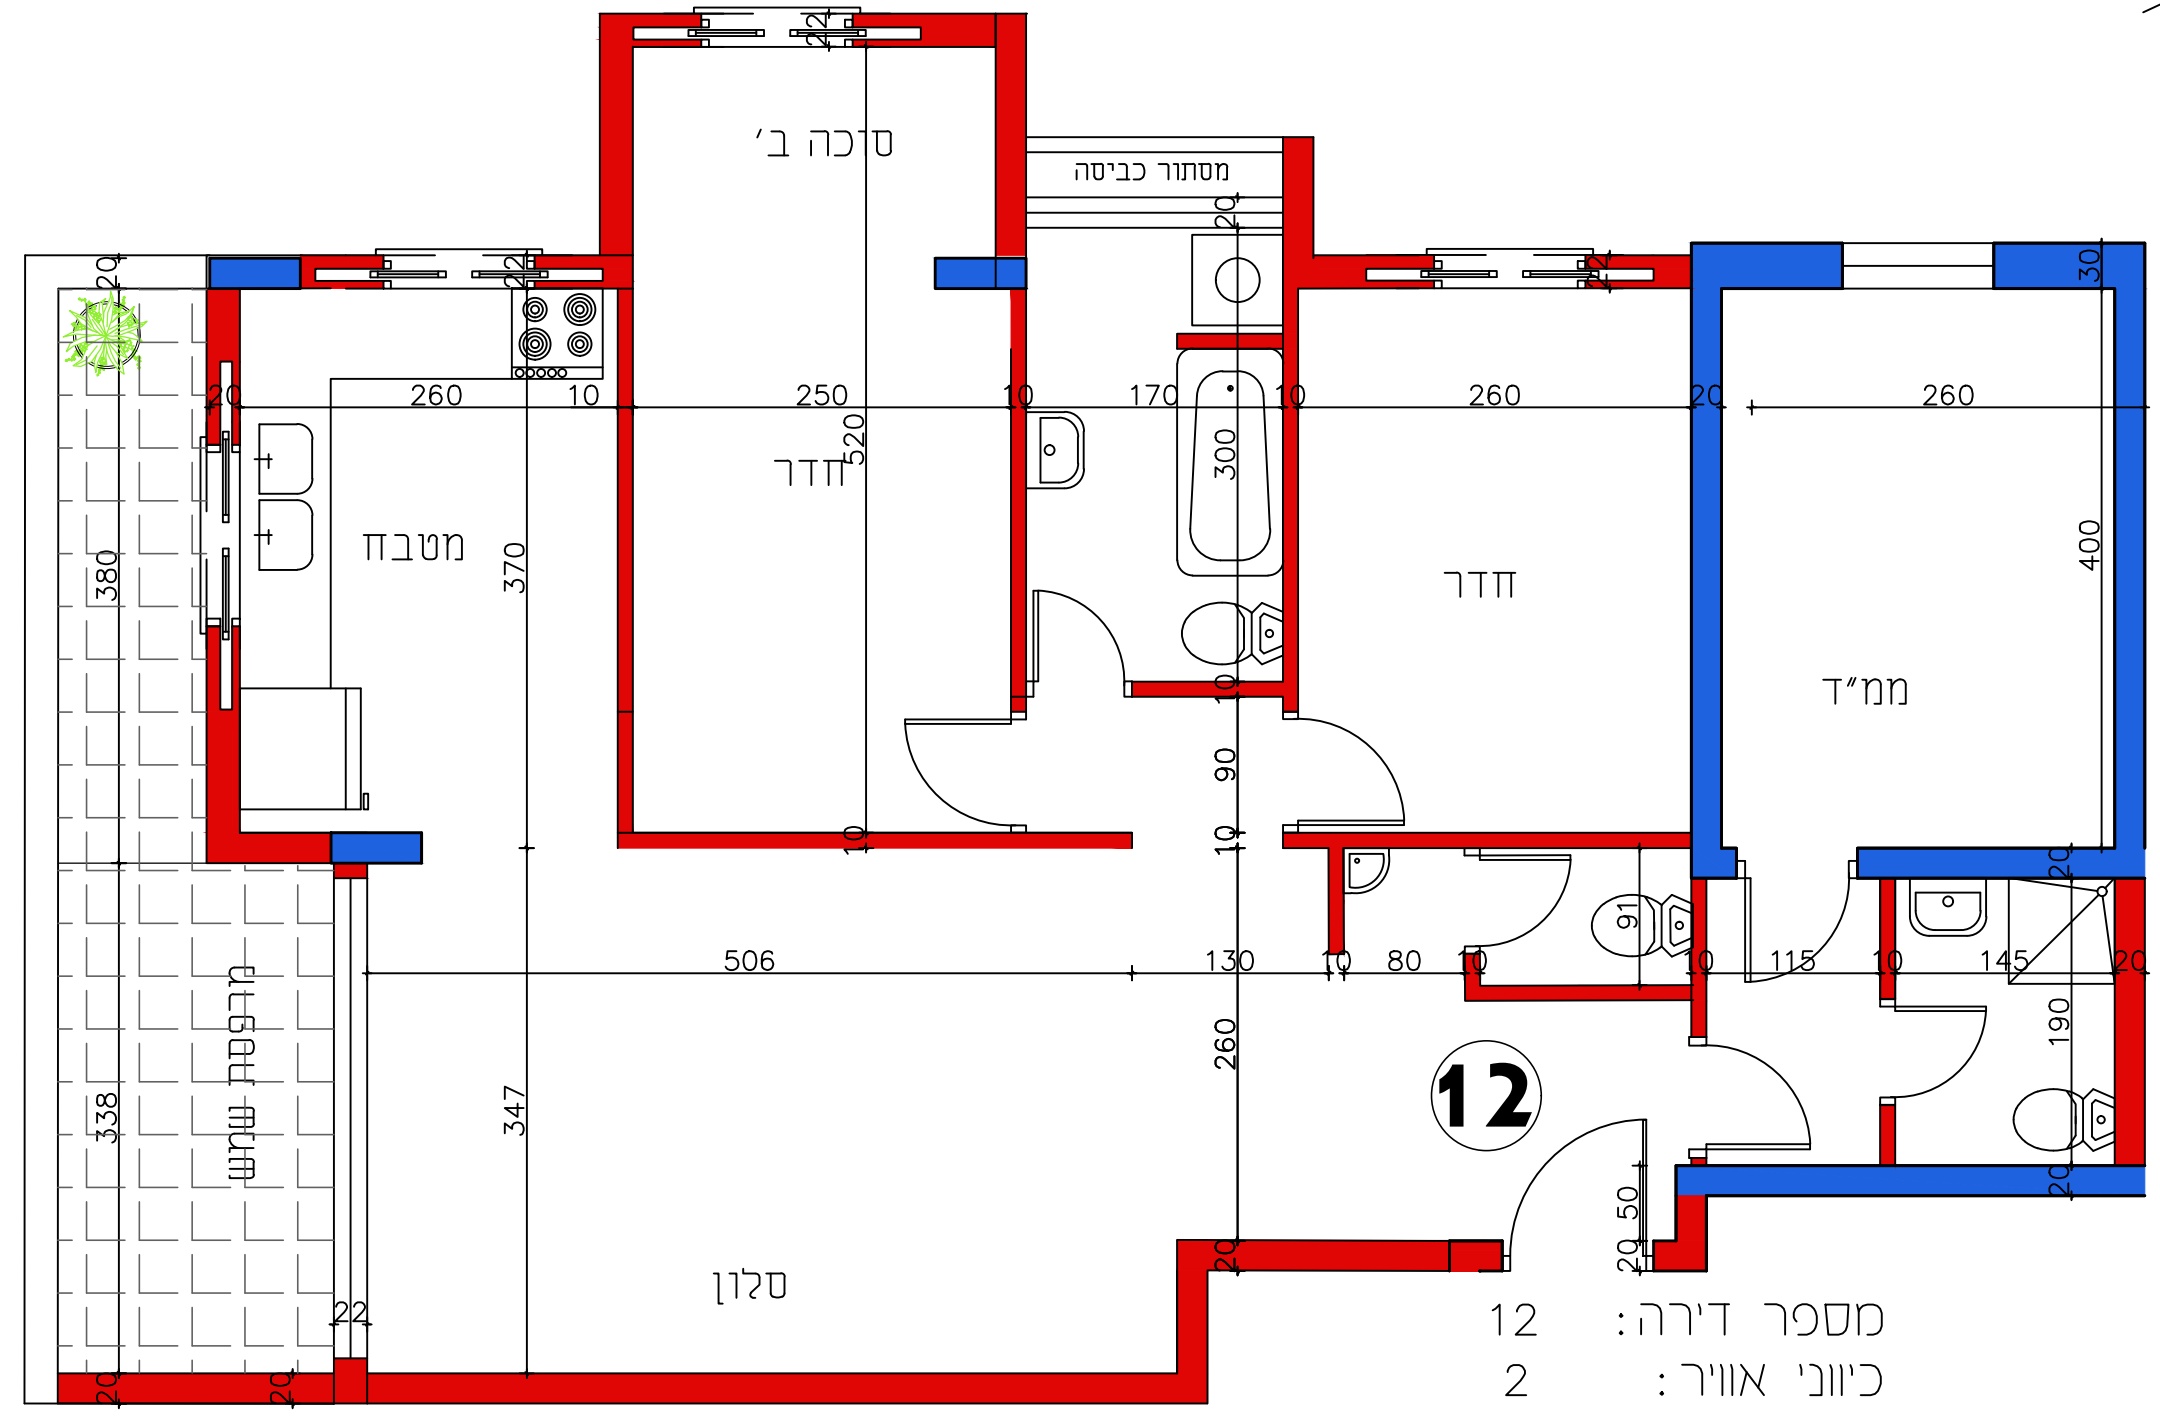


המצב אחראי לבדיקה המיזוח במקום על המצב לבקש את כל המידות ועליו להודיע למתכנן על כלי אר האמנה ולקבל תעודת להמשך העבודה אין לקבוע גודלים ומידות על מידה מהשרטוט

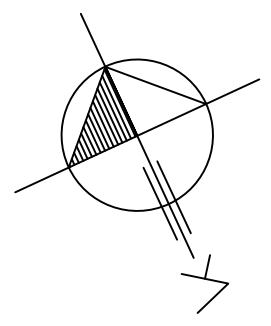

- 12 מספר דירה:
- 2 כיווני אוויר:
- ב' קומה:
- 4 מספר חדרים:
- 92.40 שטח הדירה:
- 11.91 שטח מרפסת:
- 104.31 סה"כ:

מ"ר	יחיד	שטח	מ"ר	יחיד	שטח
12	דירה	92.40	11.91	מרפסת	11.91
104.31	סה"כ	104.31			

תפוצה	מחיר

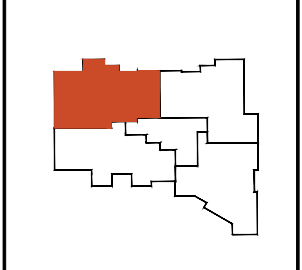

נסם הפרוייקט
בית מגורים
אנילוביץ 84-86
בני ברק

תוכן הגיליון
דירה 12
תכנית אדריכלית

קנה-מידה
1:50
26.04.2022
גליון מס' A-3