



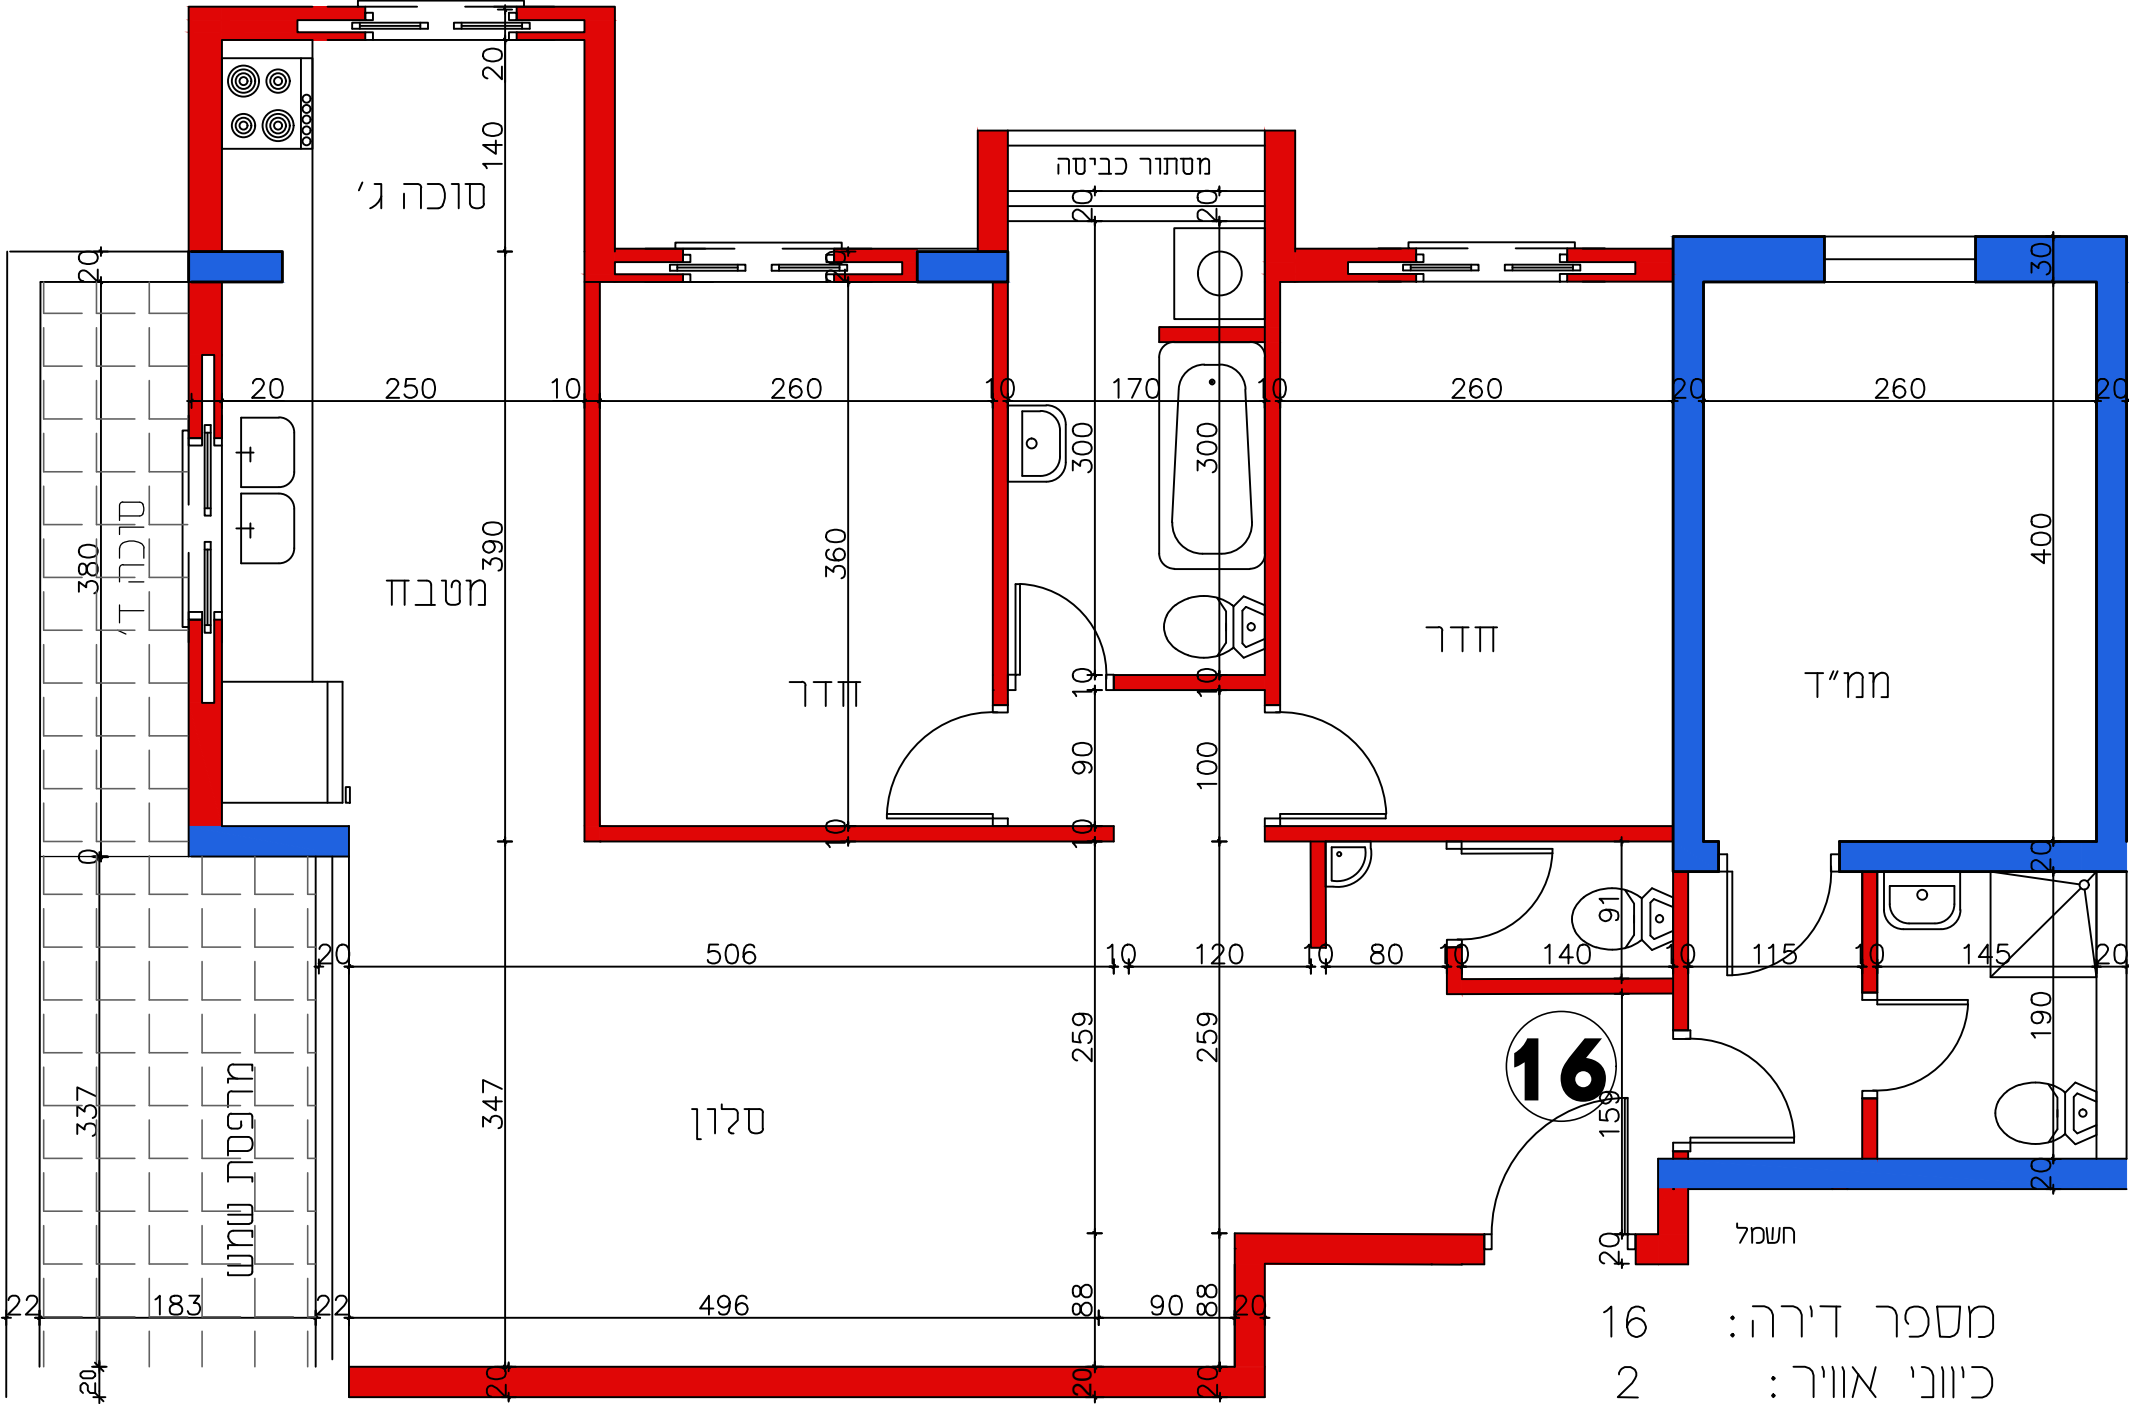

**נופי השחר**  
חלום של יוקרה

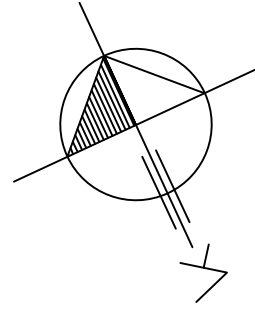

- 16 מספר דירה:
- 2 כיווני אוויר:
- ג' קומה:
- 4 מספר חדרים:
- 92.56 שטח הדירה:
- 11.91 שטח חצר:
- 104.47 סה"כ:


המכשיר אחראי לבדיקת המידות במקום על המבצע לבקר את כל המידות ונשאו להודיע לכתובת על כל אי האמת ולקבל תעודת להפסקת התבונה אין לקבוע גודלים ומידות על מידה מהמשרד

מספר	תיאור	יחיד	ערך
1	שטח חלל	מ"ר	92.56
2	שטח חצר	מ"ר	11.91
3	סה"כ	מ"ר	104.47

תפוצה

מחמת השני

הערות/שינויים מבוקשים

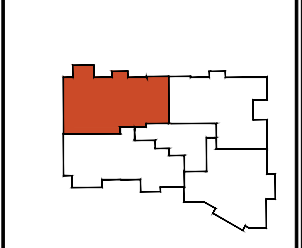

נסם הפרוייקט  
בית מגורים  
אנילביץ 84-86  
בני ברק

תוכן הגיליון  
דירה 16  
תכנית אדריכלית

קנה-מידה  
1:50  
גליון מס' **A-3**