



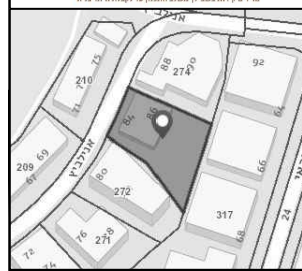

המבצע אחראי לבידוק המידות במקום על המבצע לבקר את כל המידות ונזילי להודיע לסוכנת על כל שי האמנה ולקבל הערות להמשך העבודה אין לקבוע גדלים ומידות עלי מדידה מהשרטוט

Table with columns for floor area, room area, and other metrics. Includes a north arrow and the word 'תפוצה'.



Table with columns for 'מחיר' and 'מחיר השני'.

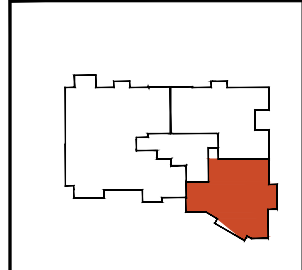

שם הפרוייקט: בית מגורים
אנילביץ 84-86
בני ברק

תוכן הגיליון: קנה-מידה
דירה 20
תכנית אדריכלית

גליון מס' A-3
28.04.2022
כאישור
o.s made
כביצוע

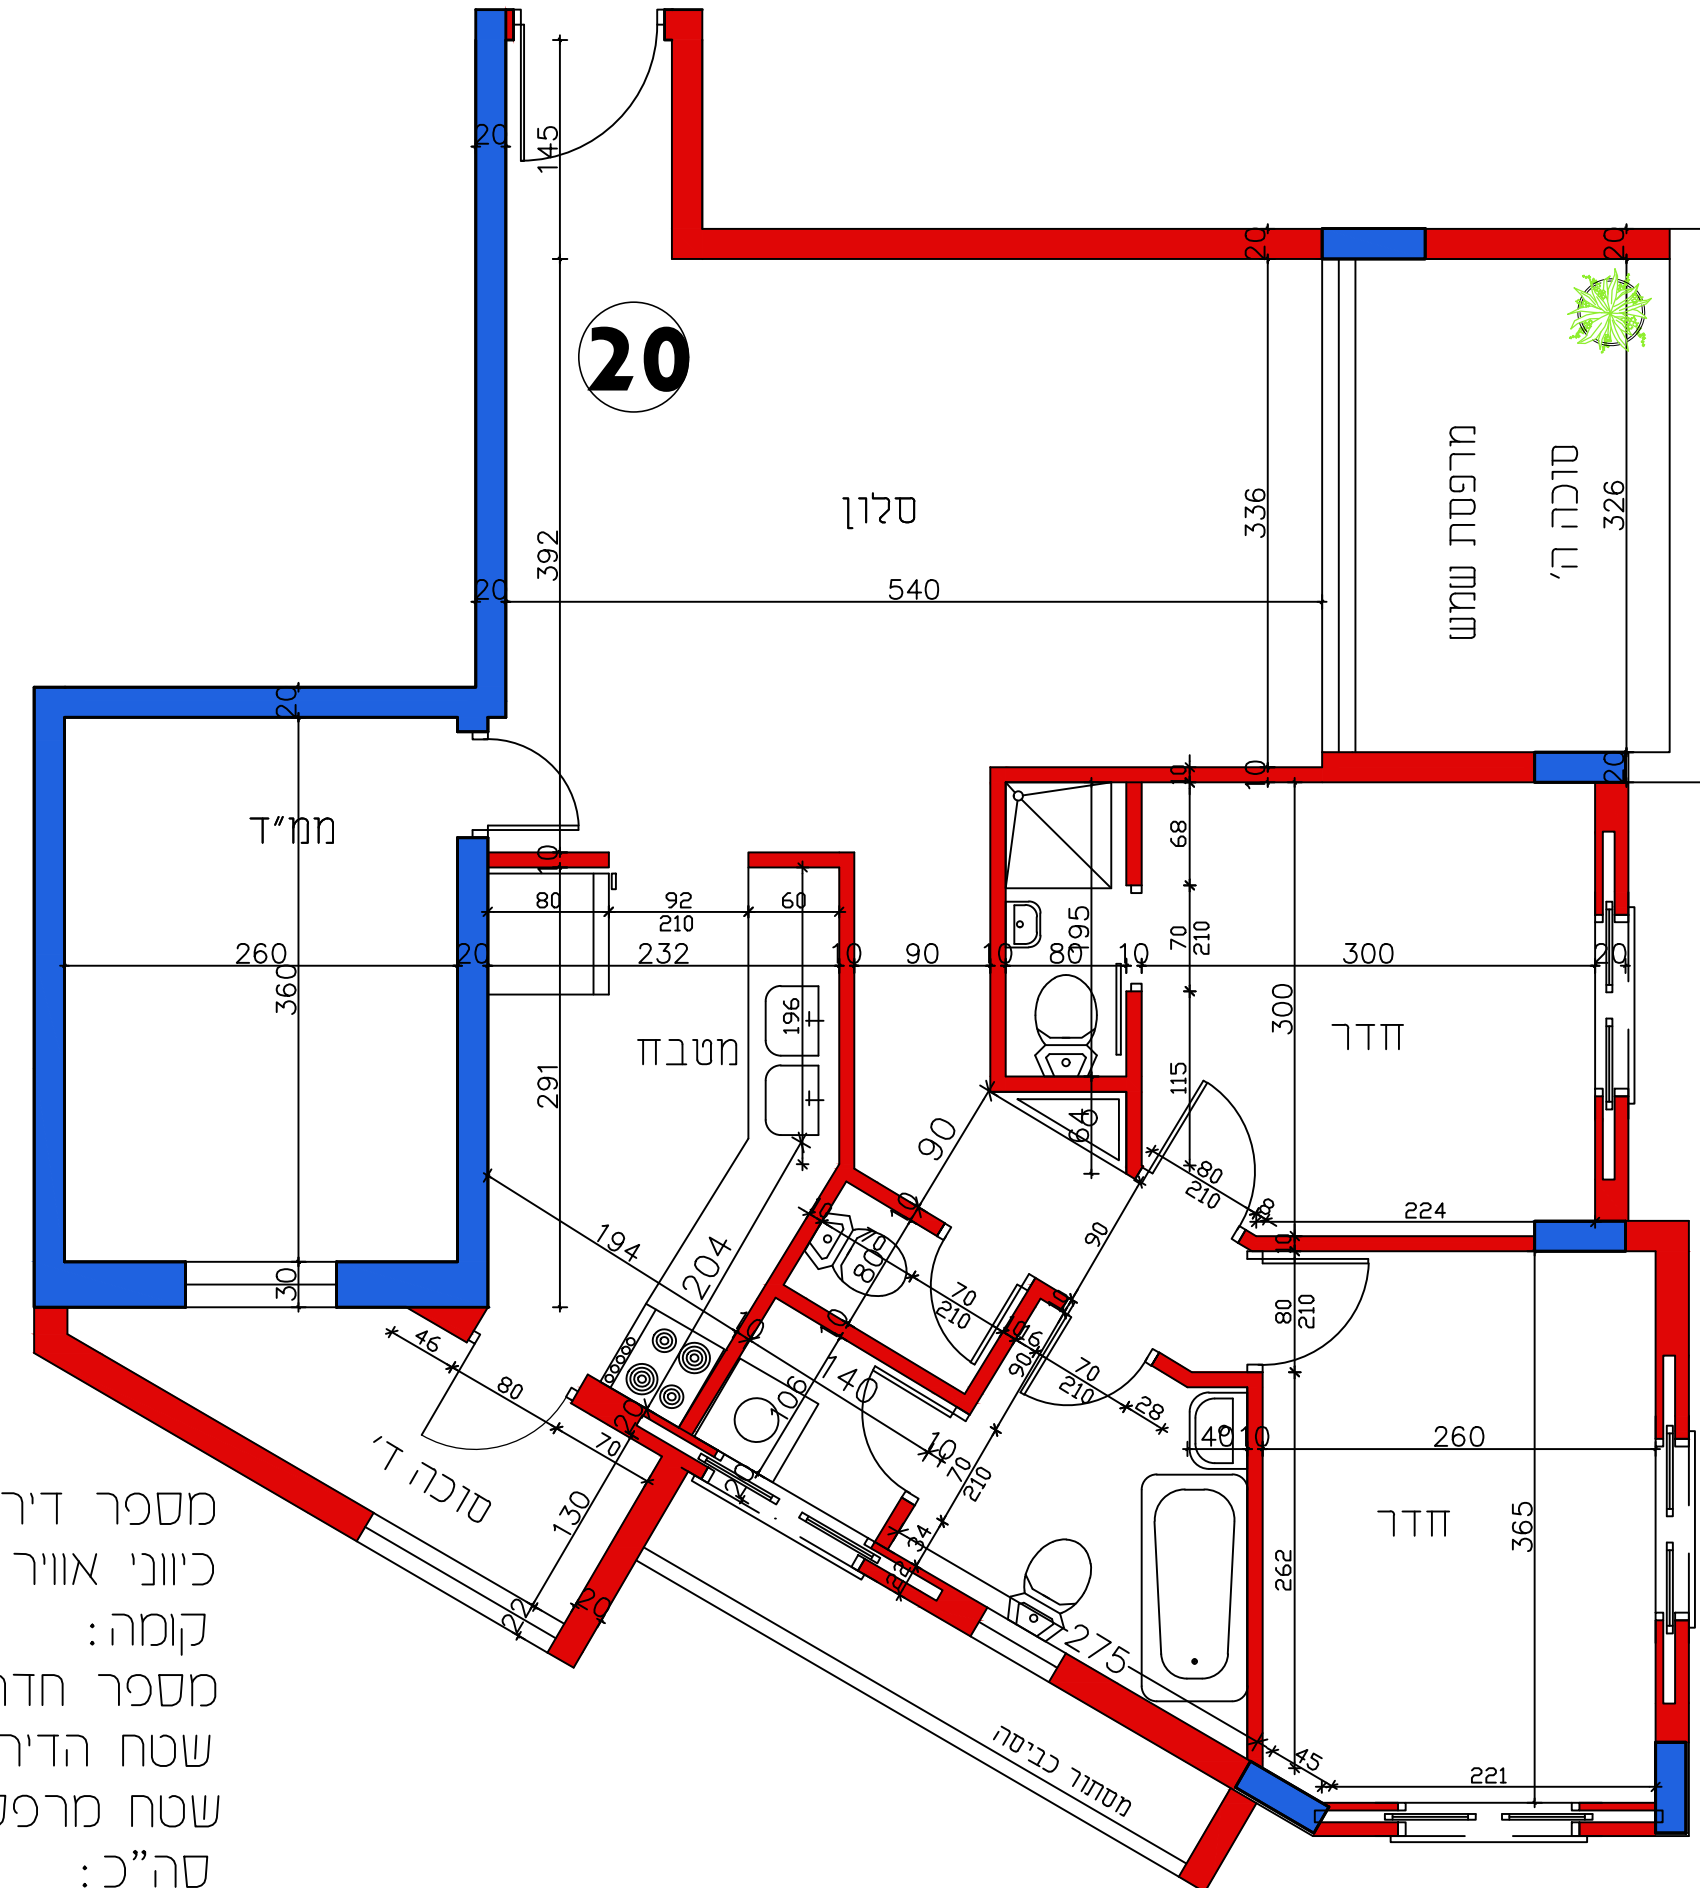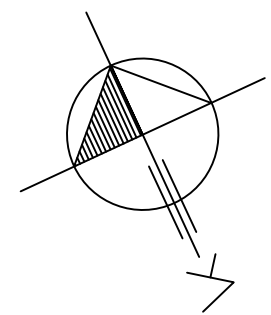

- 20 מספר דירה:
- 2 כיווני אוויר:
- ד' קומה:
- 4 מספר חדרים:
- 87.16 שטח הדירה:
- 7.82 שטח מרפסת:
- 94.98 סה"כ: