



נופי השחר

בונים עתיד מזהיר


אנילביץ 84

דירה 1 | 5.5 חדרים
קומת שיפוע + חצר

קומה 2-

שטח דירה: 125 מ"ר
שטח חצר: 48 מ"ר

סה"כ: 173 מ"ר

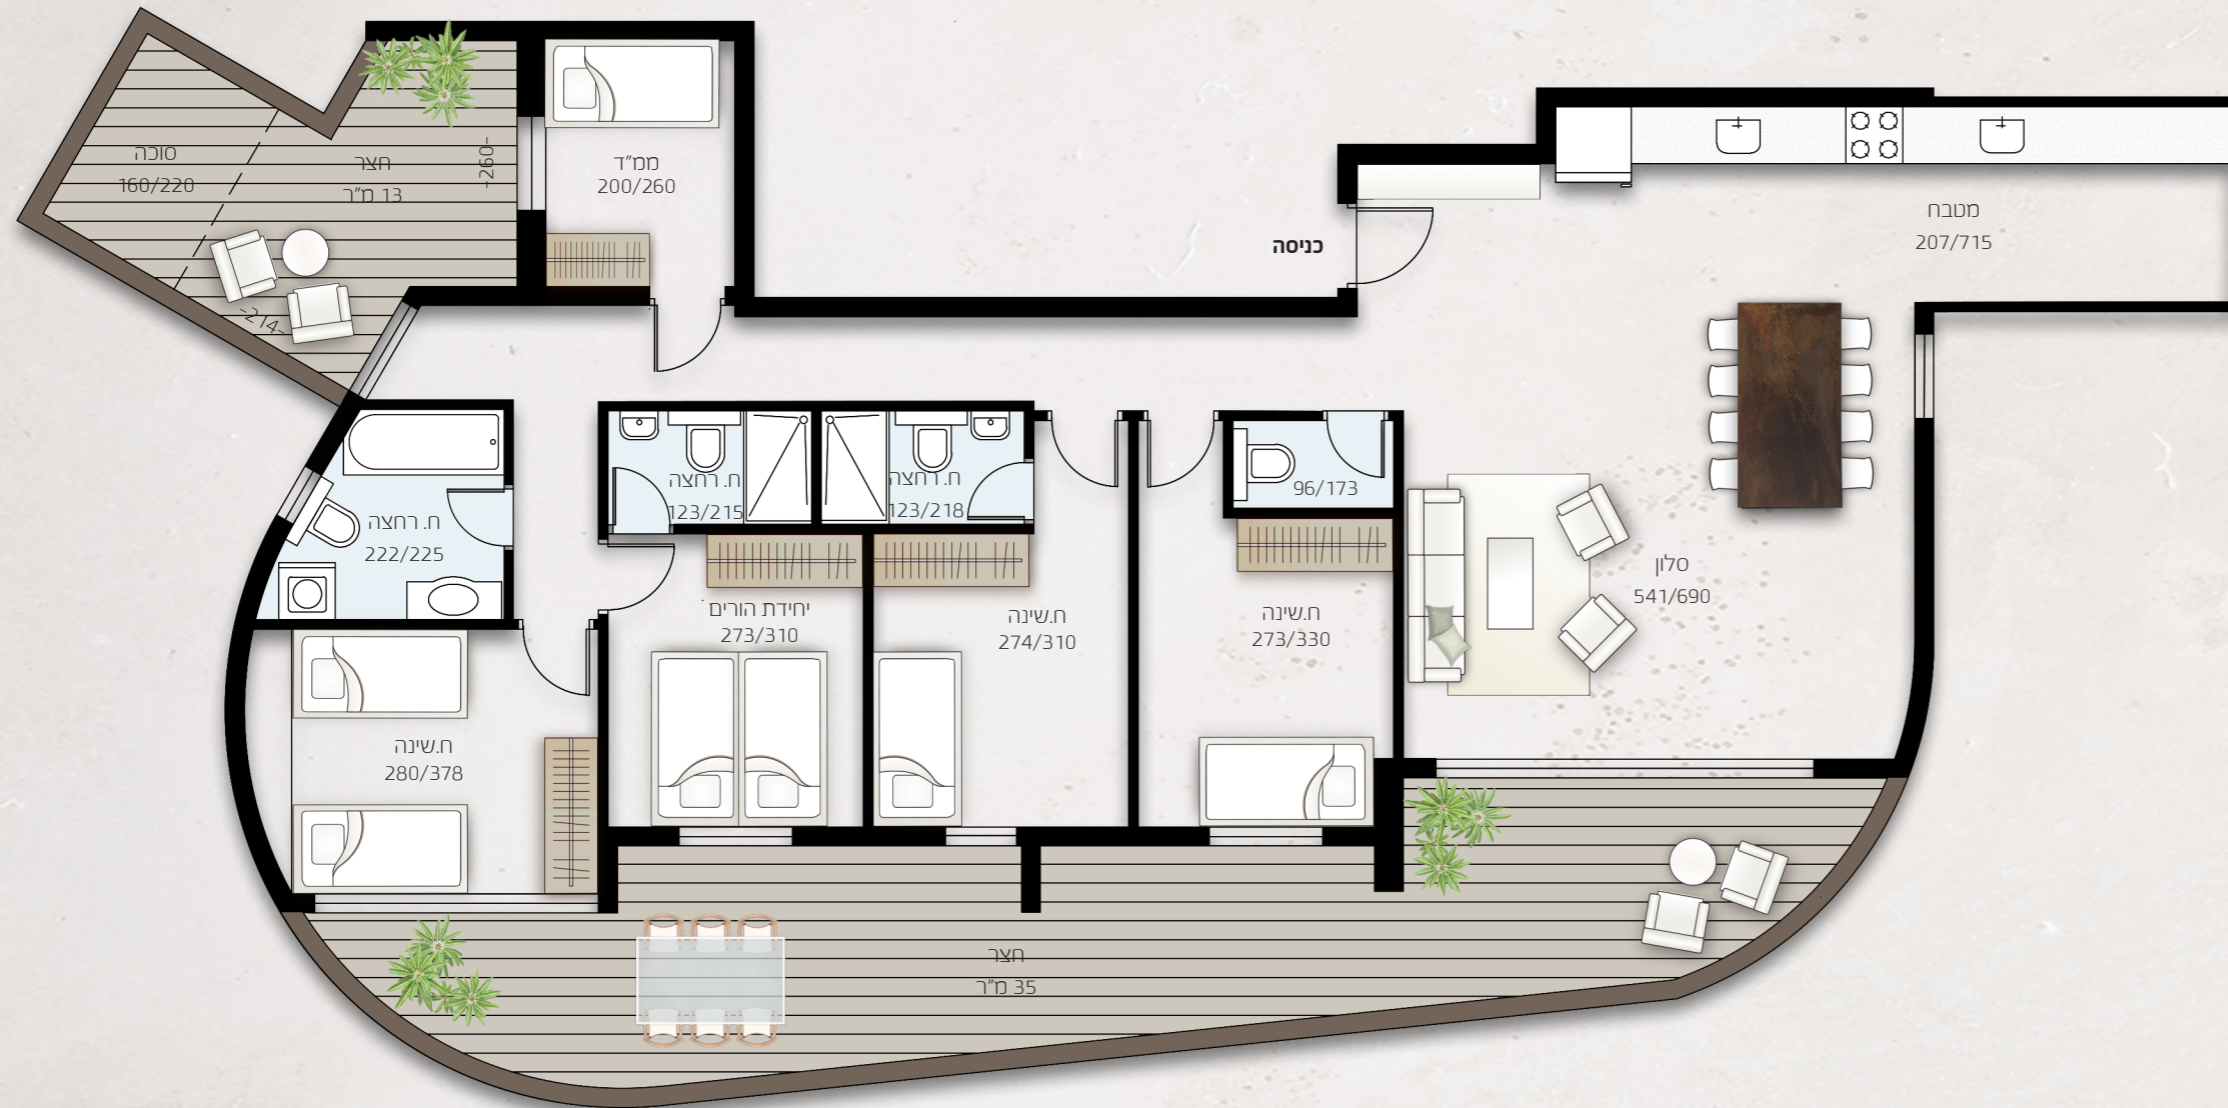

Architecture & Concept Design
JACK VINIŹZKY
Reinventing your Home

